


BAUSTOPP JETZT!

DIESE BÄUME SIND AB SOFORT ZUR FÄLLUNG FREIGEgeben

Für den Neubau der Monsterbrücke sollen diese Bäume und Grünbestände beseitigt werden. Der von der Bahn angekündigte Beginn der Arbeiten: **ab sofort** (19. Februar 2024)

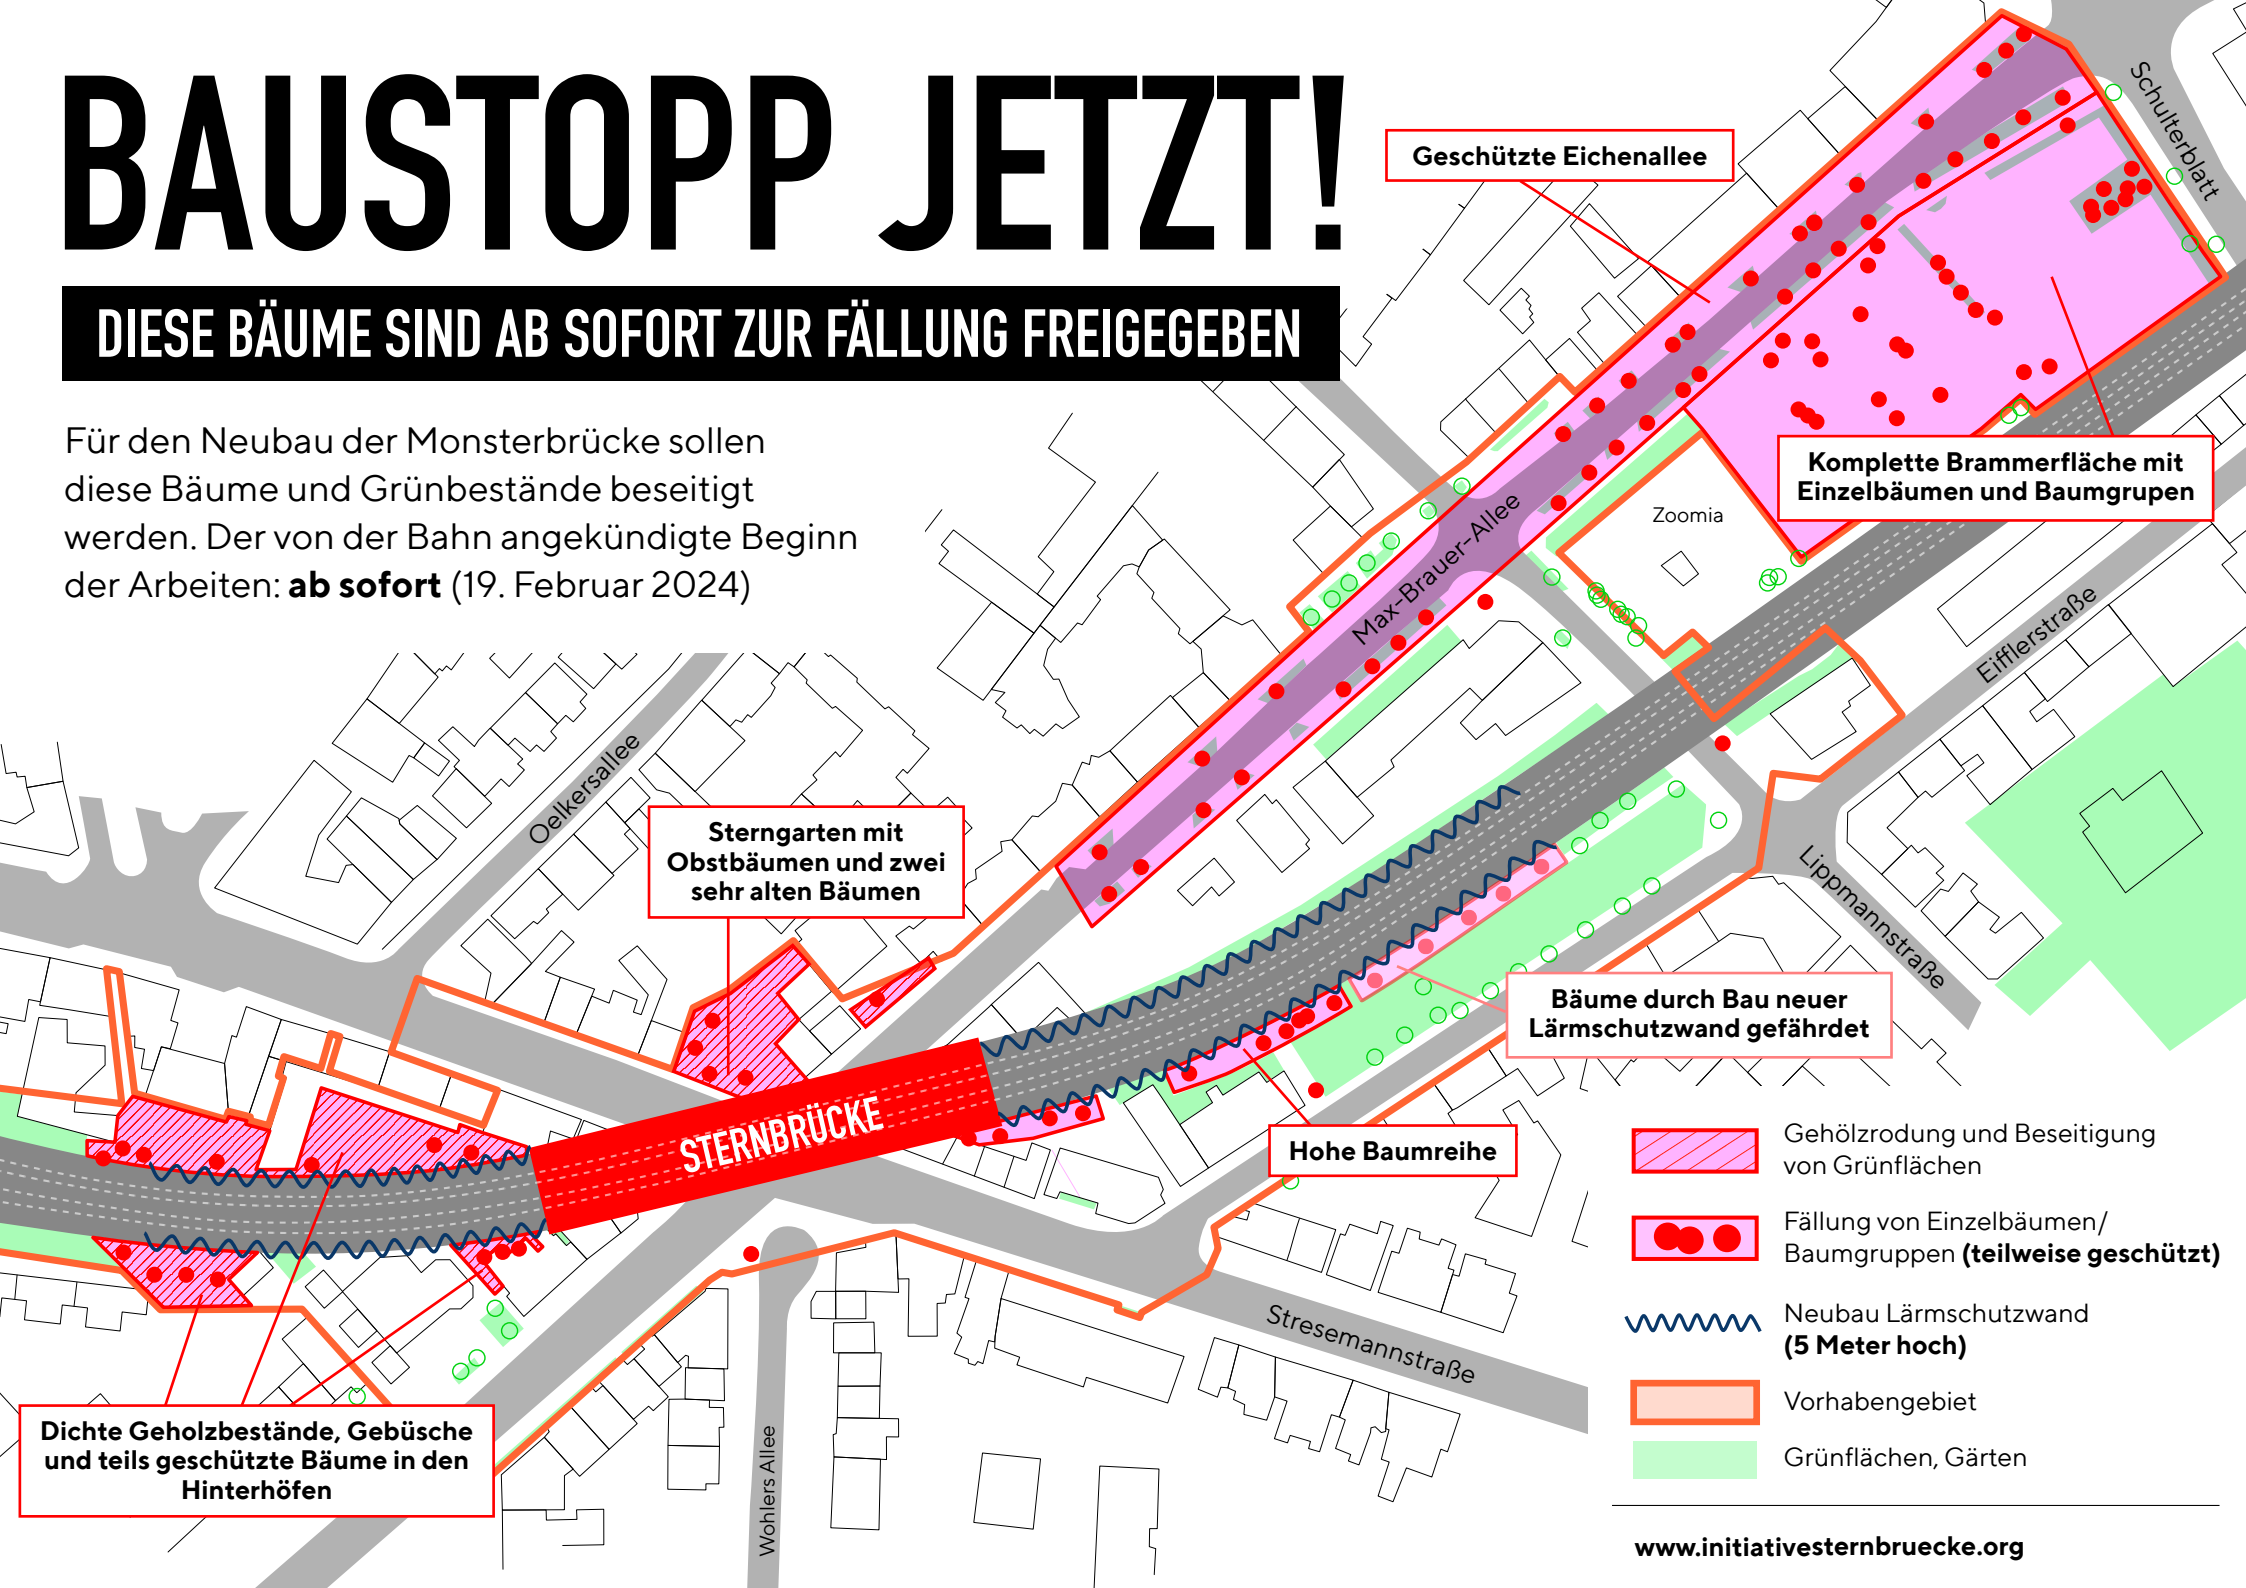

Geschützte Eichenallee






Komplette Brammerfläche mit Einzelbäumen und Baumgruppen

Sterngarten mit Obstbäumen und zwei sehr alten Bäumen

Bäume durch Bau neuer Lärmschutzwand gefährdet

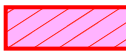Hohe Baumreihe

Dichte Gehölzbestände, Gebüsche und teils geschützte Bäume in den Hinterhöfen

-  Gehölzrodung und Beseitigung von Grünflächen
-  Fällung von Einzelbäumen/ Baumgruppen (**teilweise geschützt**)
-  Neubau Lärmschutzwand (**5 Meter hoch**)
-  Vorhabengebiet
-  Grünflächen, Gärten